



**INSERIMENTO URBANO - scala 1:200**

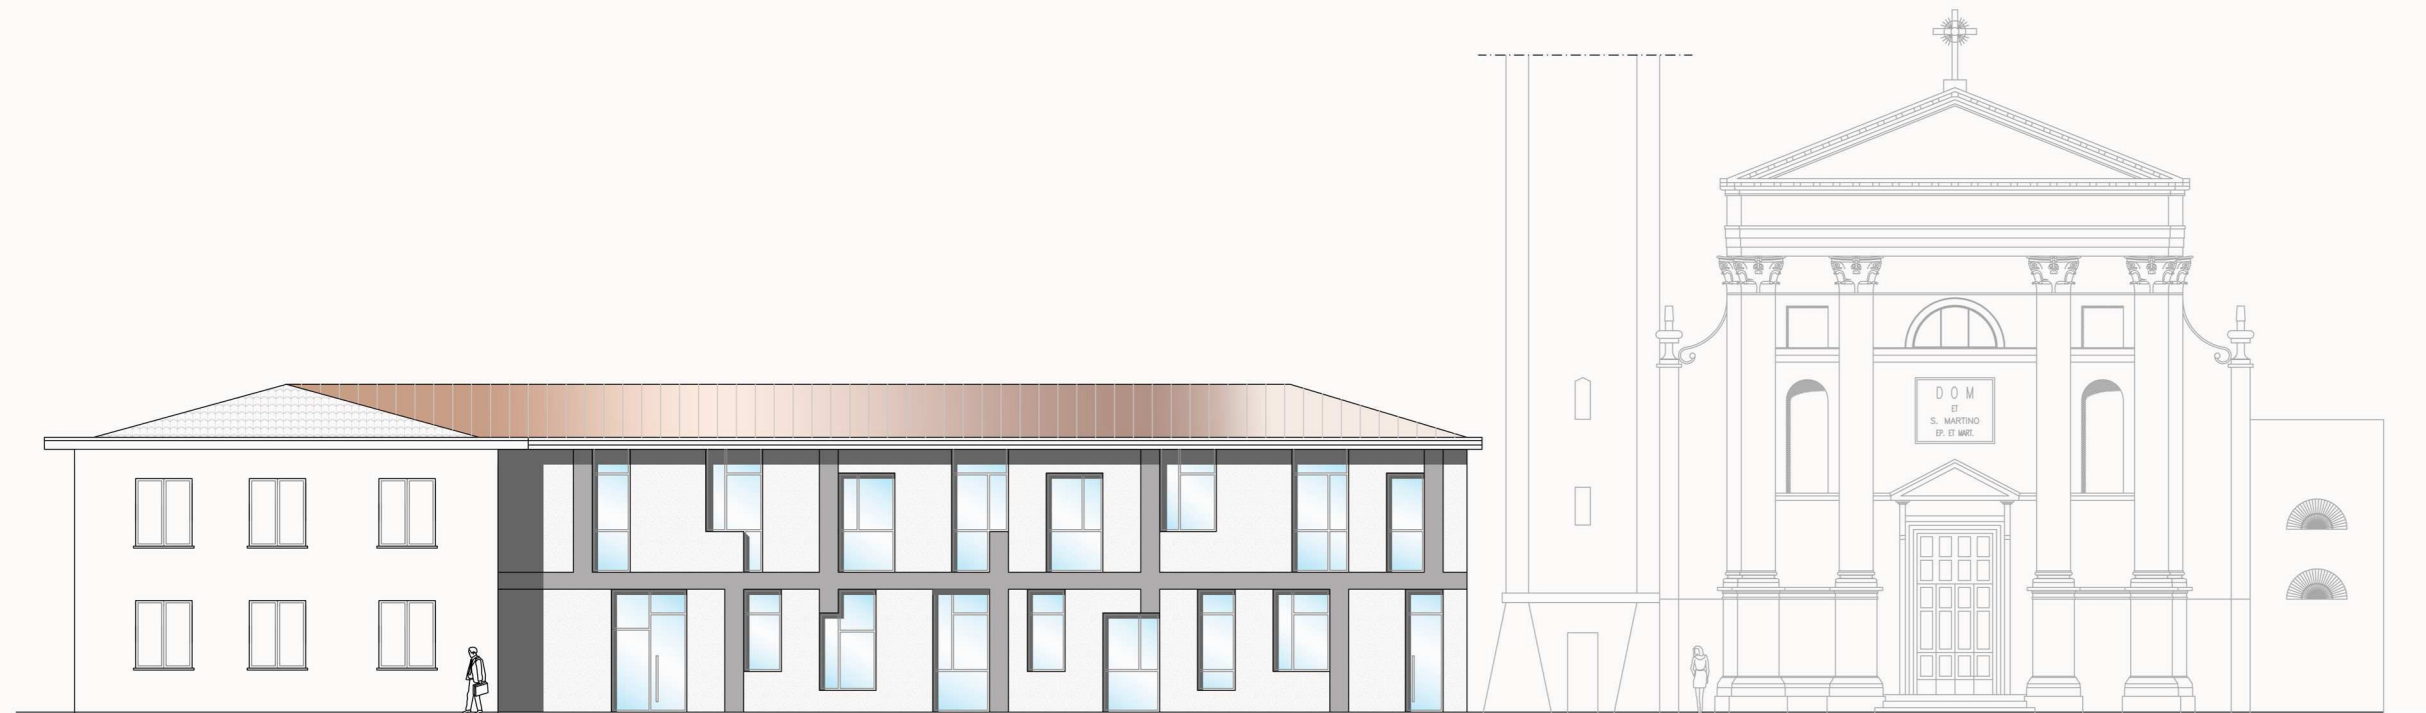

**PROFILO A-A': STATO DI PROGETTO**

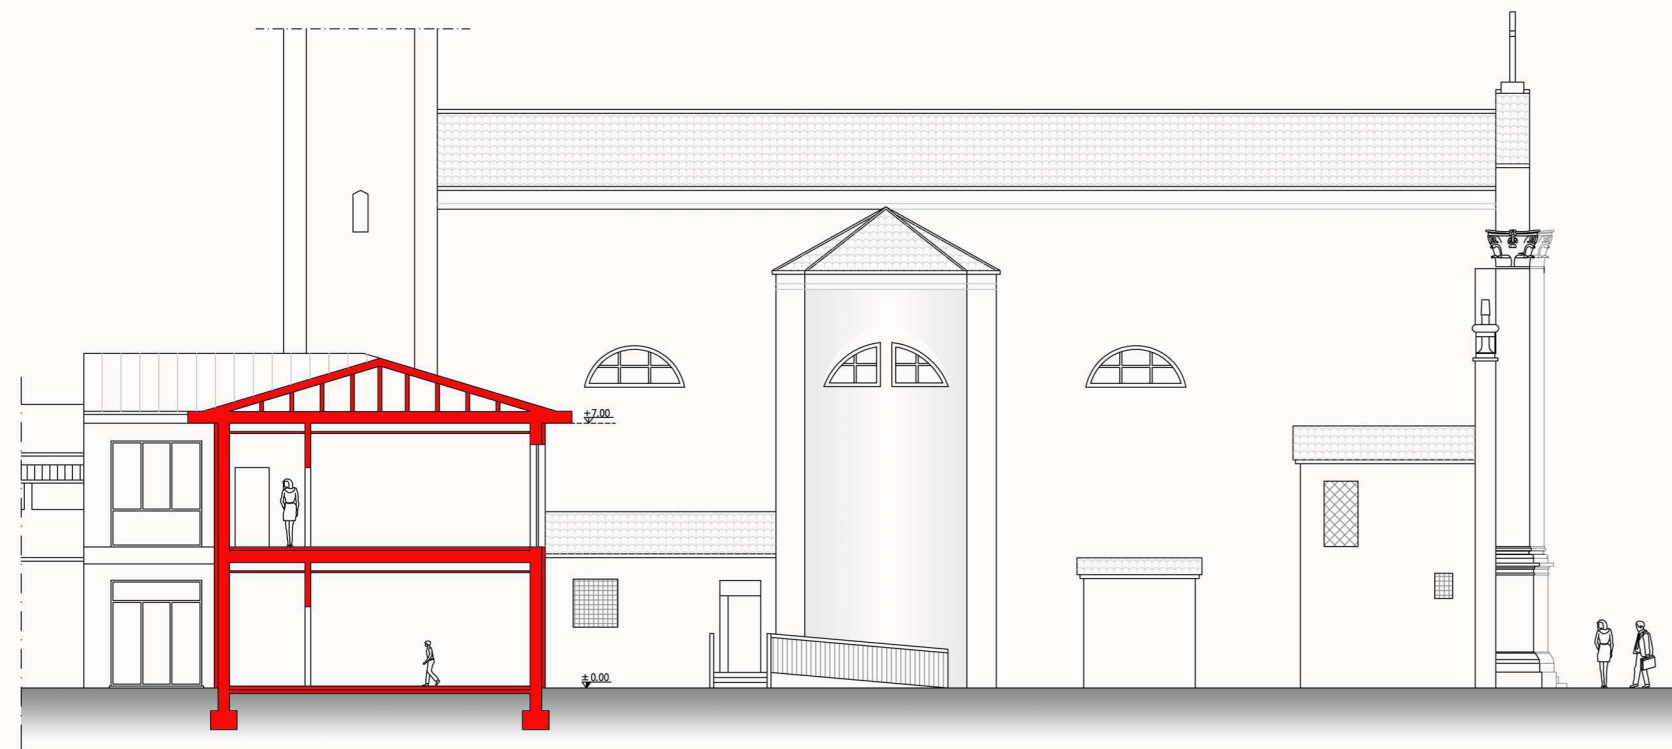

**PROFILO B-B': STATO DI PROGETTO**

Progetto realizzato da:  
Giusti arch. Stefano  
Tavellin arch. Alessandro